



REPUBLIK INDONESIA  
KEMENTERIAN HUKUM DAN HAK ASASI MANUSIA

# SURAT PENCATATAN CIPTAAN

Dalam rangka perlindungan ciptaan di bidang ilmu pengetahuan, seni dan sastra berdasarkan Undang-Undang Nomor 28 Tahun 2014 tentang Hak Cipta, dengan ini menerangkan:

Nomor dan tanggal permohonan : EC00202234629, 7 Juni 2022

## Pencipta

Nama : **Dr.techn. Andi Abidah, S.T., M.T, Fauzi Rahmanullah dkk**

Alamat : Nusa Tamalanrea Indah Blok TA 8 Flamboyan RT 4 RW 6  
Kelurahan Tamalanrea Kecamatan Tamalanrea, Makassar,  
SULAWESI SELATAN, 90245

Kewarganegaraan : Indonesia

## Pemegang Hak Cipta

Nama : **Dr.techn. Andi Abidah, S.T., M.T, Fauzi Rahmanullah dkk**

Alamat : Nusa Tamalanrea Indah Blok TA 8 Flamboyan RT 4 RW 6  
Kelurahan Tamalanrea Kecamatan Tamalanrea, Makassar,  
SULAWESI SELATAN, 90245

Kewarganegaraan : Indonesia

Jenis Ciptaan : **Arsitektur**

Judul Ciptaan : **Prototype Transformasi Rumah Bugis Menuju Hunian Modern**

Tanggal dan tempat diumumkan untuk pertama kali di wilayah Indonesia atau di luar wilayah Indonesia : 7 Juni 2022, di Makassar

Jangka waktu perlindungan : Berlaku selama 50 (lima puluh) tahun sejak Ciptaan tersebut pertama kali dilakukan Pengumuman.

Nomor pencatatan : 000350238

adalah benar berdasarkan keterangan yang diberikan oleh Pemohon.

Surat Pencatatan Hak Cipta atau produk Hak terkait ini sesuai dengan Pasal 72 Undang-Undang Nomor 28 Tahun 2014 tentang Hak Cipta.



a.n Menteri Hukum dan Hak Asasi Manusia  
Direktur Jenderal Kekayaan Intelektual  
u.b.  
Direktur Hak Cipta dan Desain Industri

Anggoro Dasananto  
NIP.196412081991031002

Disclaimer:

Dalam hal pemohon memberikan keterangan tidak sesuai dengan surat pernyataan, Menteri berwenang untuk mencabut surat pencatatan permohonan.

**LAMPIRAN PENCIPTA**

No	Nama	Alamat
1	Dr.techn. Andi Abidah, S.T., M.T	Nusa Tamalanrea Indah Blok TA 8 Flamboyan RT 4 RW 6 Kelurahan Tamalanrea Kecamatan Tamalanrea
2	Fauzi Rahmanullah	Jl. Cisintok Blok VII No 23 RT 004 / RW 004 Kelurahan CIHANJUANG Kecamatan Parongpong
3	Ully Irma Maulina Hanafiah ST	Jl Rancabolang Cluster D Platinum 2 D5 RT 006 / RW 016 Kelurahan Manjalega Kecamatan Rancasari
4	Andi Yusdy Dwiasta, ST.,MT	Komp Btn Wesabbe Blok A No.24 B
5	Muhammad Taufiq Urinta	Lingkungan Hanuria
6	Hilman Nurul Hidayat	Jl.Daeng Tantu No.51

**LAMPIRAN PEMEGANG**

No	Nama	Alamat
1	Dr.techn. Andi Abidah, S.T., M.T	Nusa Tamalanrea Indah Blok TA 8 Flamboyan RT 4 RW 6 Kelurahan Tamalanrea Kecamatan Tamalanrea
2	Fauzi Rahmanullah	Jl. Cisintok Blok VII No 23 RT 004 / RW 004 Kelurahan CIHANJUANG Kecamatan Parongpong
3	Ully Irma Maulina Hanafiah ST	Jl Rancabolang Cluster D Platinum 2 D5 RT 006 / RW 016 Kelurahan Manjalega Kecamatan Rancasari
4	ANDI YUSDY DWIAÍASTA, ST.,MT	Komp Btn Wesabbe Blok A No.24 B
5	Muhammad Taufiq Urinta	Lingkungan Hanuria




# PROTOTYPE TRANSFORMASI RUMAH BUGIS MENUJU HUNIAN MODERN




## PEMEGANG HAK CIPTA

1. **ANDI ABIDAH**  
(NUSA TAMALANREA INDAH BLOK TA NO 8 KOTA MAKASSAR)
2. **ULLY IRMA MAULINA HANAFIAH**  
(JL PANCABOLANG CLUSTER D'PLATINUM 2 NO D5 KOTA BANDUNG)
3. **FAUZI RAHMANULLAH**  
(JL KOI CISINTOK BLOK KADAMULYA VII NO 23 KAB BANDUNG)
4. **ANDI YUSDI DWIASTA.**  
(KOMP. BTN WESABBE BLOK A NO 24)
5. **MUHAMMAD TAUFIQ URINTA**  
(LING. HANURA RT 001 RW 002 KEL. KARYA BARU KEC SORAWALIO KOTA BAU-BAU)
6. **HILMAN NURULHIDAYAT**  
(JL: DG TANTU NO 51 RAPPOKALLING KOTA MAKASSAR)

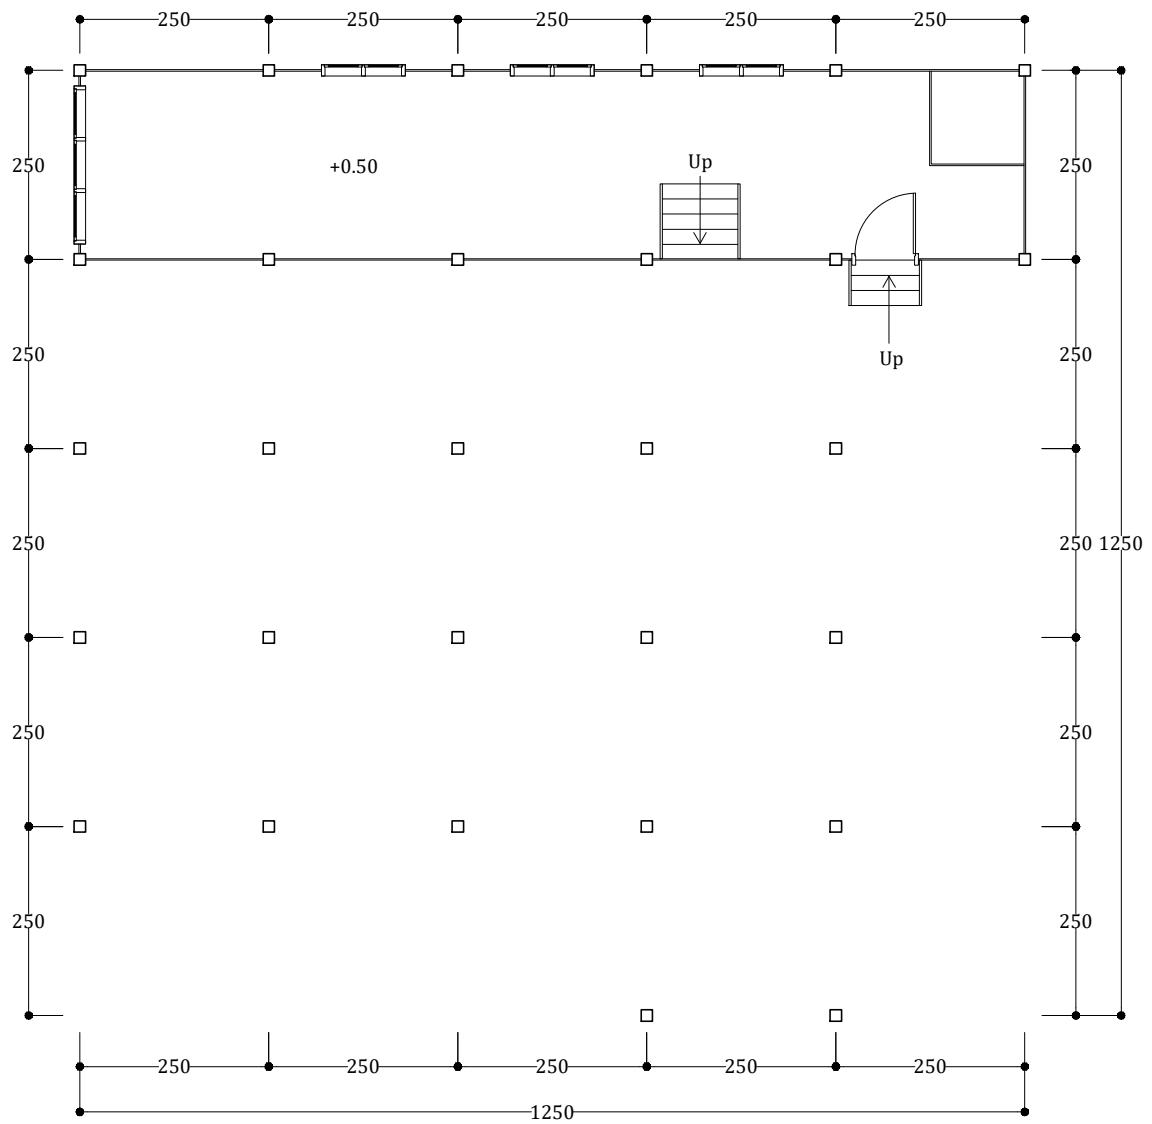



**DENAH LANTAI 1**  
 SKALA 1:100

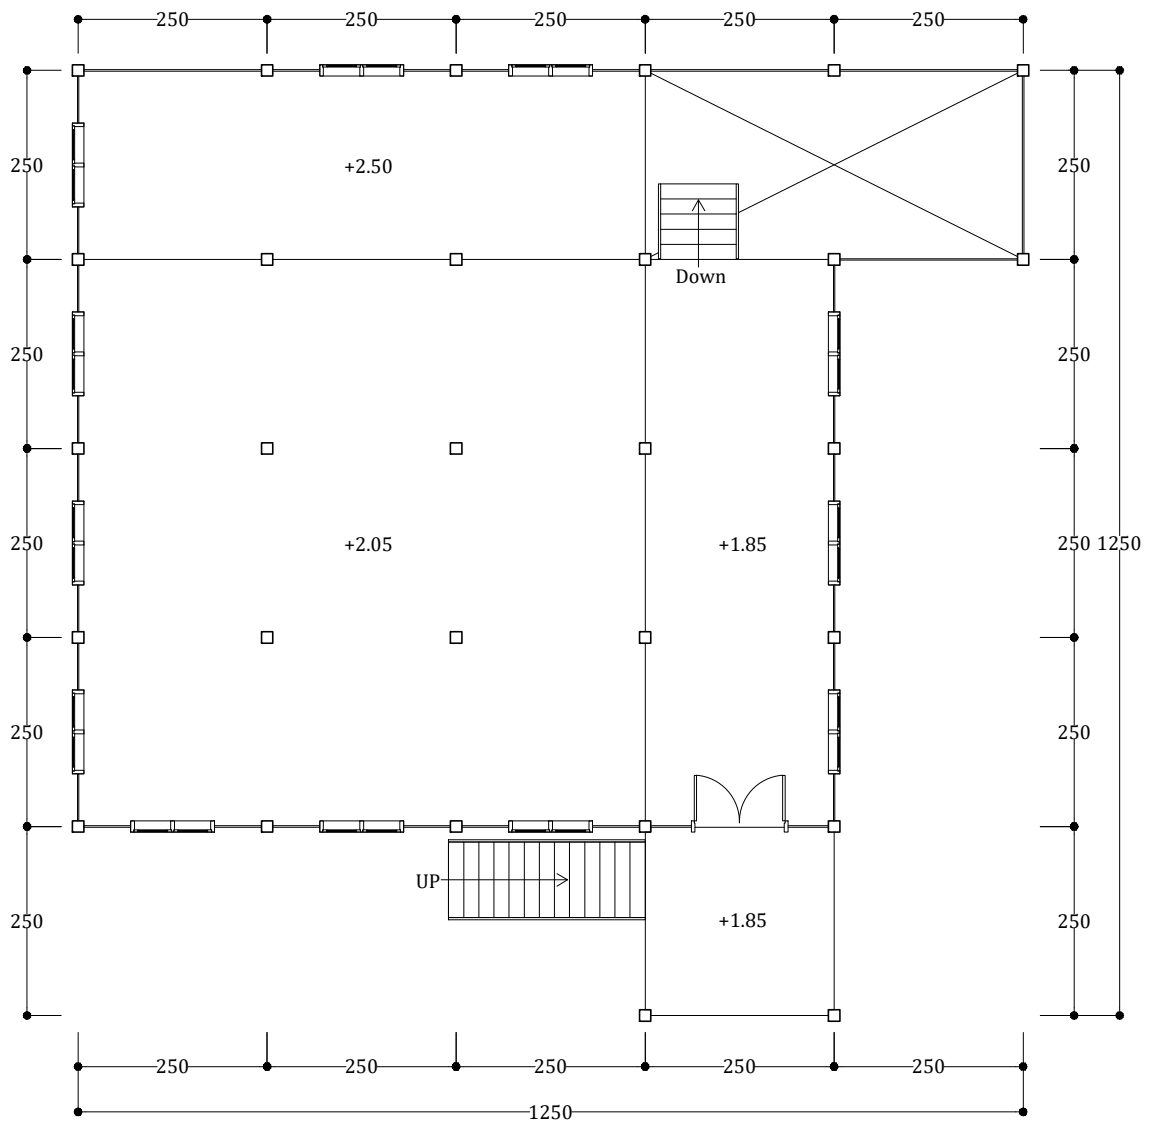


**DENAH LANTAI 2**  
 SKALA 1:100



 **TAMPAK DEPAN**  
SKALA 1:100

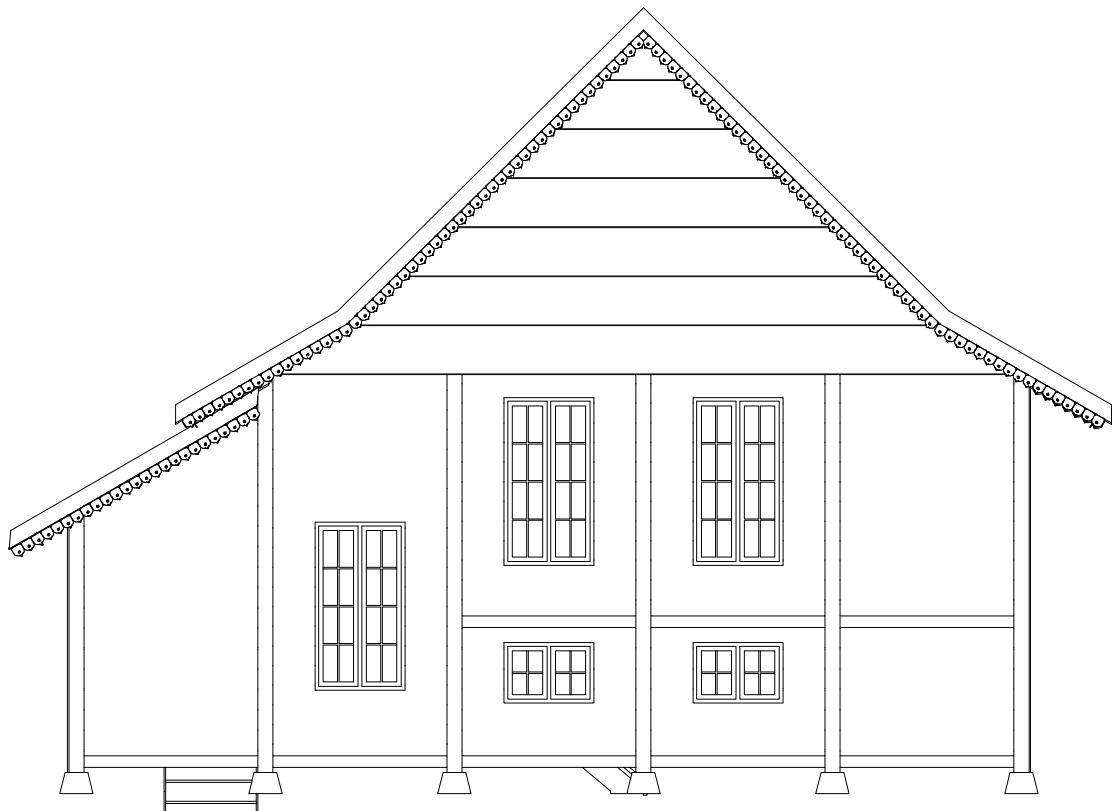

 **TAMPAK BELAKANG**  
SKALA 1:100



 **TAMPAK KIRI**  
SKALA 1:100



 **TAMPAK KANAN**  
SKALA 1:100







